


PLAN DE ZONAGE

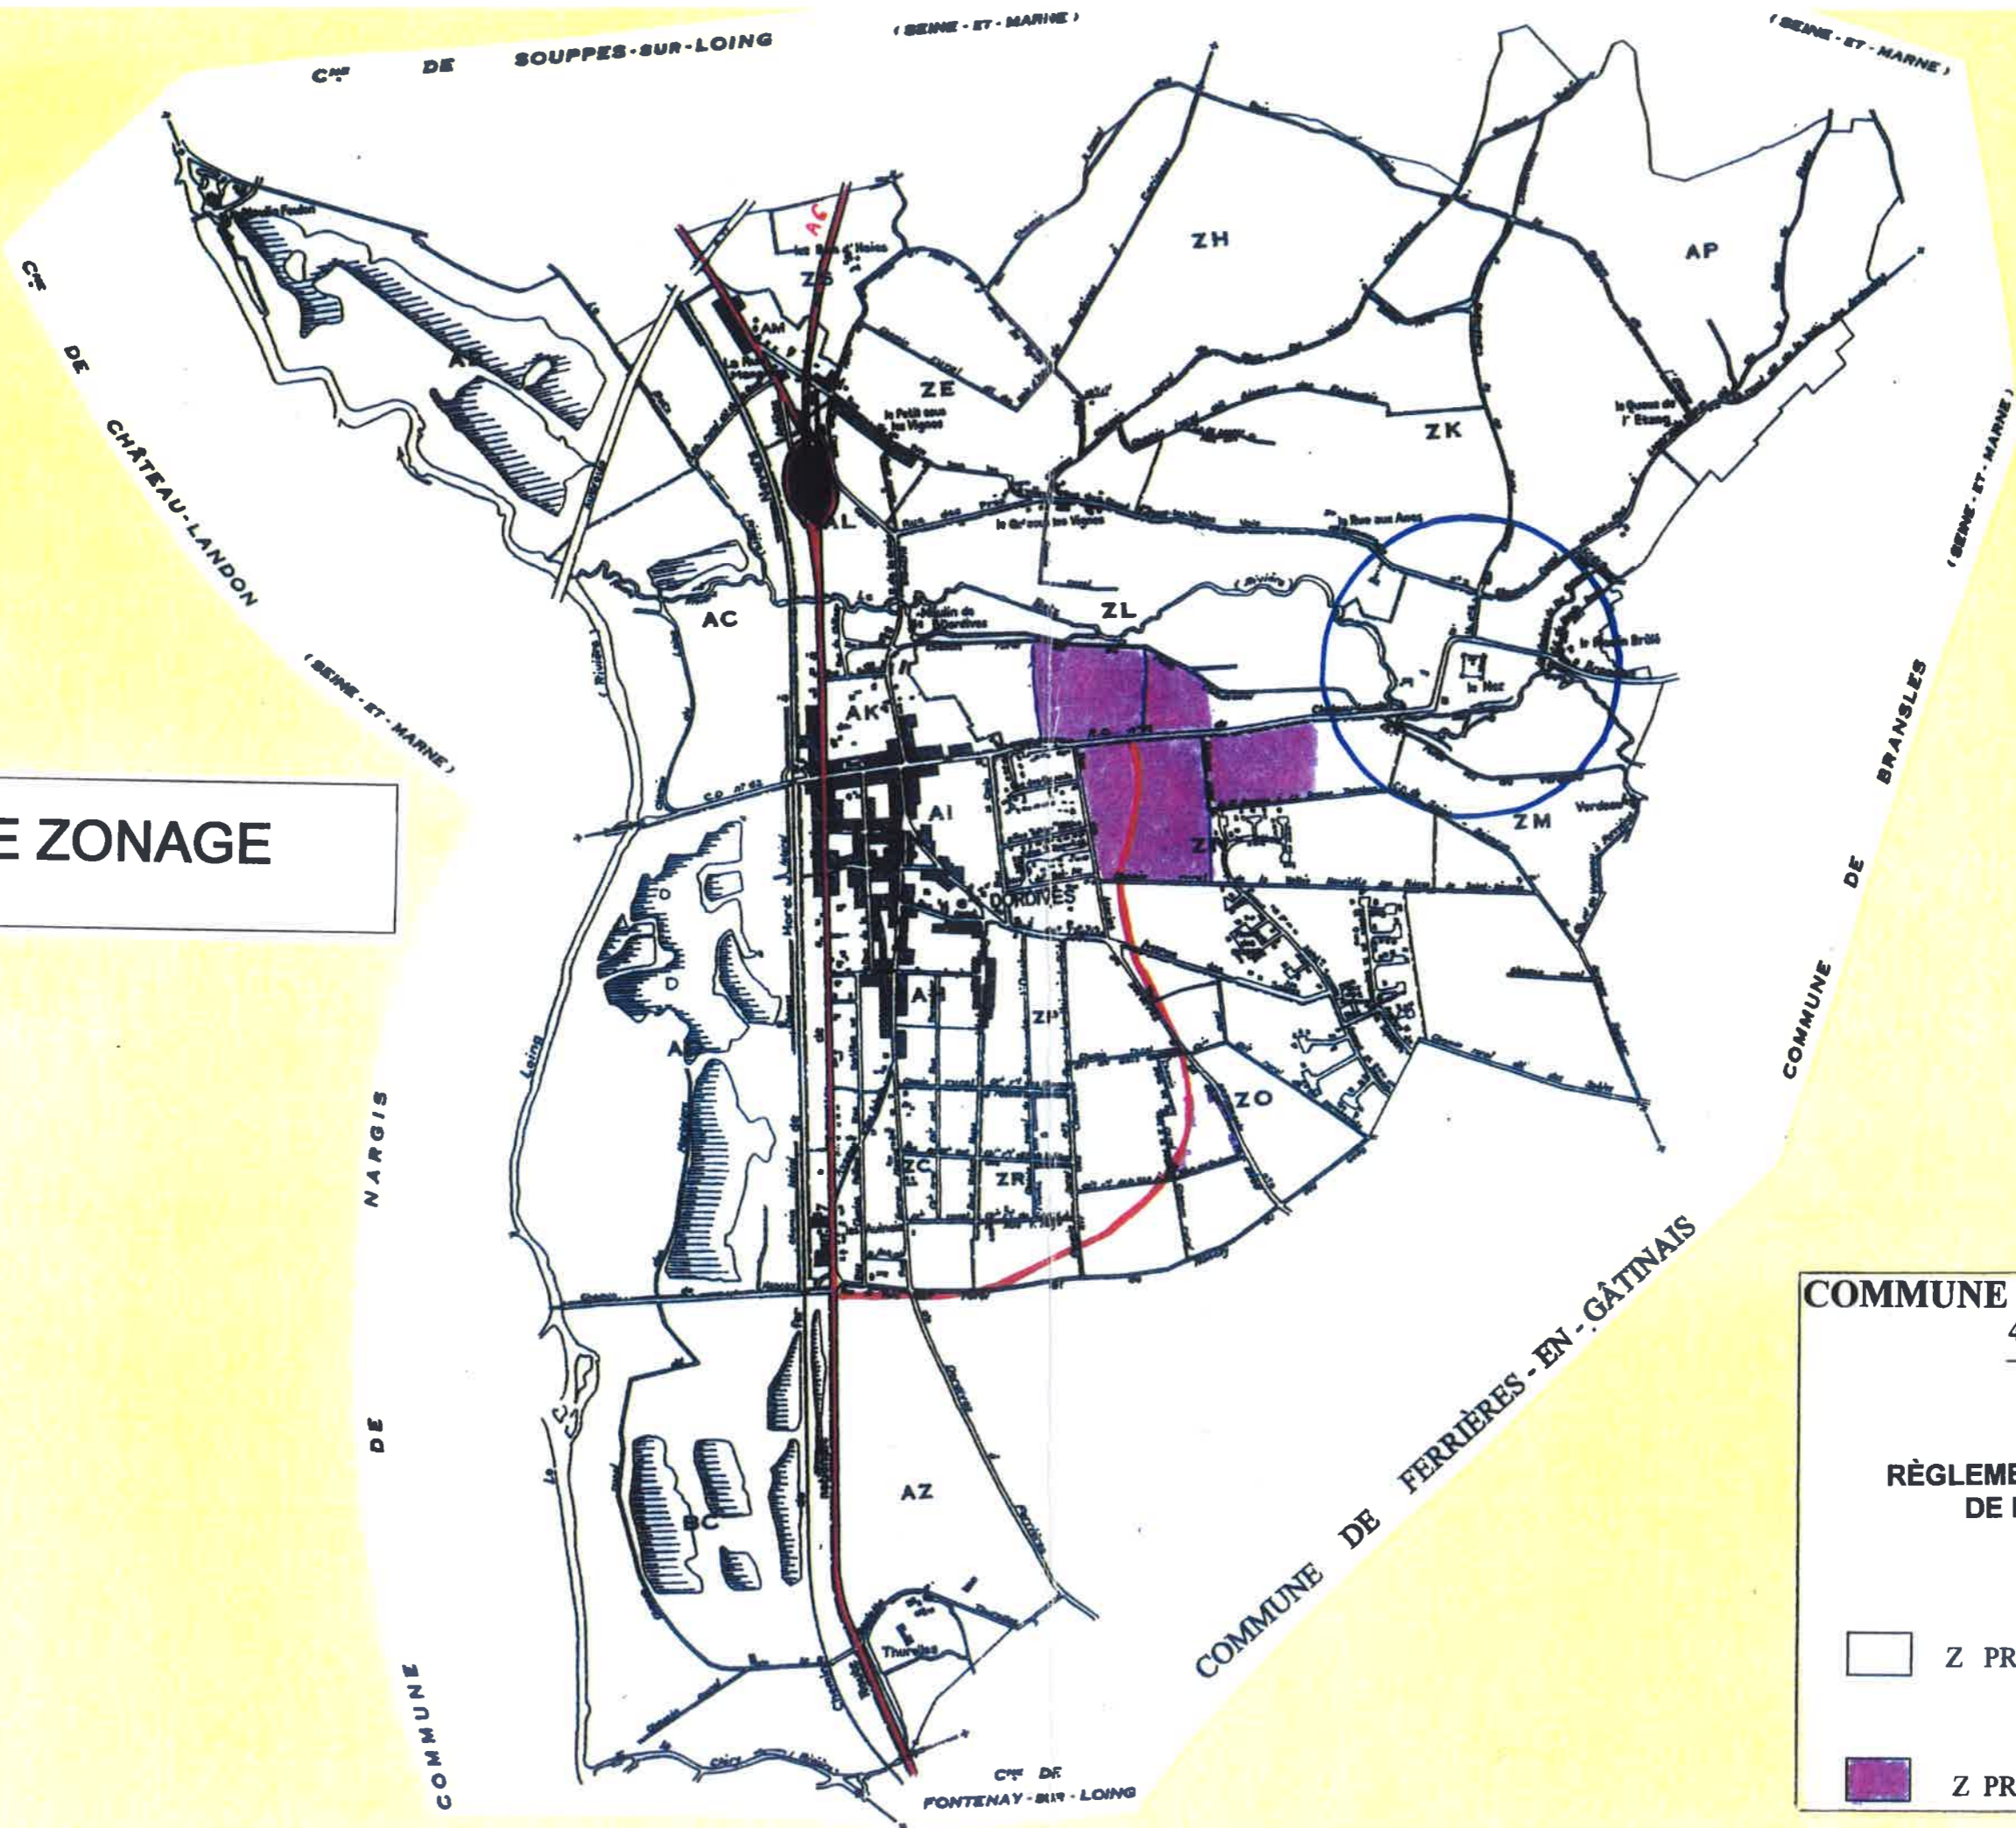

COMMUNE DE DORDIVES
45680

RÈGLEMENT COMMUNAL DE PUBLICITÉ

- Z PR n°1 – tout le territoire aggloméré hors Z PR n° 2
- Z PR n° 2 – parcs d'activités

25